


Annexe

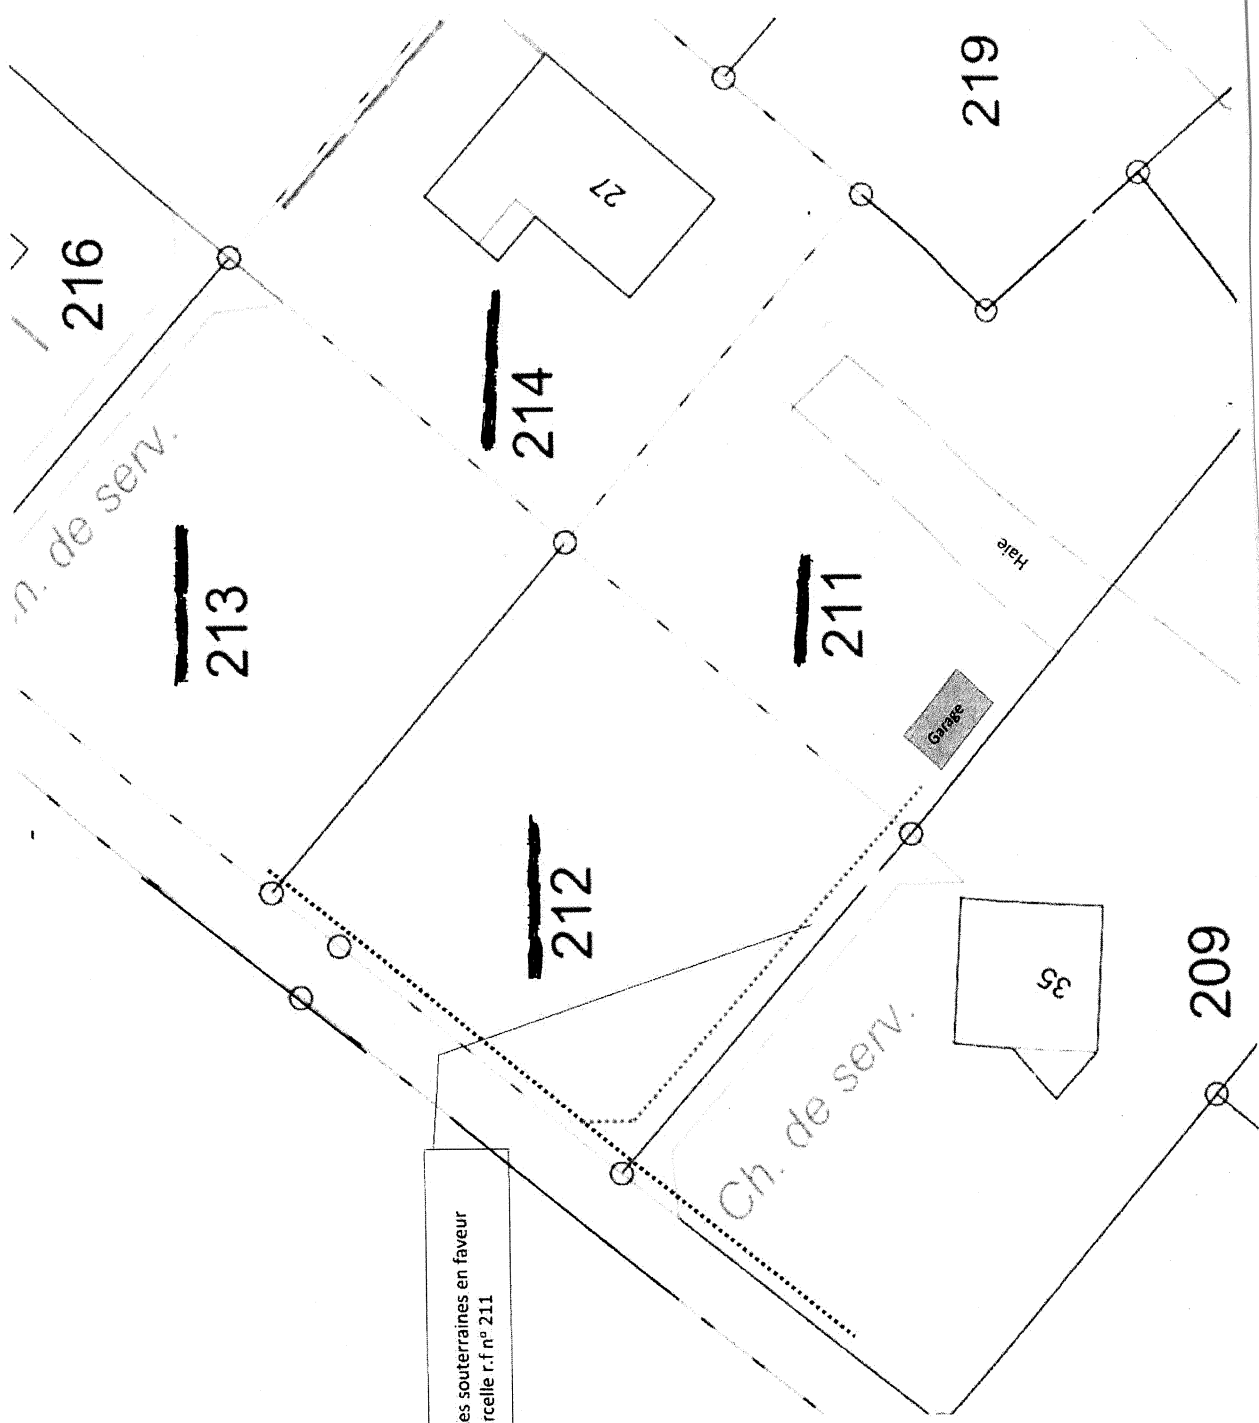

Conduites souterraines en faveur
de la parcelle r.f n° 211